

ΕΦΗΜΕΡΙΣ ΤΗΣ ΚΥΒΕΡΝΗΣΕΩΣ
ΤΗΣ ΕΛΛΗΝΙΚΗΣ ΔΗΜΟΚΡΑΤΙΑΣ

ΕΝ ΑΘΗΝΑΙΣ ΤΗι 27 ΑΠΡΙΛΙΟΥ 1978 | ΤΕΥΧΟΣ ΤΕΤΑΡΤΟΝ | ΑΡΙΘΜΟΣ ΦΥΛΛΟΥ 200

ΠΕΡΙΕΧΟΜΕΝΑ

ΑΠΑΛΛΟΤΡΙΩΣΕΙΣ

ΑΠΟΦΑΣΕΙΣ

ΑΠΑΛΛΟΤΡΙΩΣΕΙΣ

ΑΠΟΦΑΣΕΙΣ

Αριθ. 4350 π.ε. (1)

Περί κηρύξεως αναδασωτέων Δημοσίων Δασικών εκτάσεων συνολικού εμβαδού 24,894 στρεμ. κειμένων εις περιοχήν Δασαρχείου Πύργου Ν. Ηλείας.

Ο ΝΟΜΑΡΧΗΣ ΗΛΕΙΑΣ

Έχοντες υπ' όψει:

1. Τας διατάξεις των, Ν.3200/55, Ν.Δ.532/70 και Β.Δ. 709/70.
2. Τας διατάξεις του Π.Δ.433/77 «περί Οργανισμού του ΥΠΓΕ», ως και την Α.22505/75 ημετέραν απόφασιν.
3. Τας διατάξεις των άρθρων 24 και 117 του Συντάγματος της Χώρας.
4. Τας διατάξεις των άρθρων 188-205, του Ν.Δ.86/69 «περί Δασικού Κώδικος».
5. Τας Διαταγάς του ΥΠΓΕ: α) 5684/499/εγκ.48/11.2.71, β) 88854/7483/εγκ.104/1.10.75 και 114812/2946/εγκ. 154/24.12.75, γ) 10582/539/13.2.76 και δ) 215696/1451/9.5.77.

6) Την υπ' αριθ. 13585/7.12.77 αναφοράς του αρμοδίου Δασαρχείου Πύργου, υποβληθείσαν πρότασιν περί κηρύξεως ως αναδασωτέων Δημοσίων Δασικών εκτάσεων συνολικού εμβαδού 24,894 στρεμ. κειμένων εις (20) είκοσι, διαφορετικάς θέσεις περιφερείας του Δασαρχείου Πύργου οι οποίες εκαλύπτοντο από δασική βλάστηση (χαλ. Πεύκη, αείφυλλα – Πλατύφυλλα) που καταστράφηκε από πυρκαϊές του έτους 1977, ή επανεγκατάσταση του δάσους καθίσταται υποχρεωτική και επιβεβλημένη.

7. Το γεγονός ότι δεν υφίσταται εν τω Νόμω Φιλοδασική Επιτροπή προς γνωμοδότησιν επί του προκειμένου θέματος, αποφασίζομεν:

Κηρύσσομεν ως αναδασωτέας, Δημοσίας Δασικάς εκτάσεις, (εμβαδού συνολικώς 24,894 στρεμμάτων), κειμένας εις (20) είκοσι διαφορετικάς θέσεις της περιφερείας του Δασαρχείου Πύργου, οι οποίες εκαλύπτοντο από Δασική βλάστηση (χαλέπιο Πεύκη και αείφυλλα – Πλατύφυλλα) ή οποία κατεστράφη από ισάριθμες Πυρκαϊές που έγιναν το έτος 1977, με σκοπό την επανεγκατάσταση της δασικής βλαστήσεως.

Αι εν λόγω εκτάσεις, σαφώς εμφαίνονται, εις το συνημμένον απόσπασμα χάρτου, κλίμακος 1 : 100.000, όπερ αποτελεί αναπόσπαστον μέρος της παρούσης, με α/α 1 έως και 20, καθώς και εις τα εν συνεχεία τούτου λεπτομερή τοποδιαγράμματα, εις τα οποία εμφαίνονται, ή θέσις και περιφέρεια των Κοινοτήτων εις τας οποίας κείνται, καθώς και το εμβαδόν και τα όρια αυτών.

Η παρούσα δημοσιευθήτω διά της Εφημερίδος της Κυβερνήσεως.

Εν Πύργω τη 11 Ιανουαρίου 1978

Ο Νομάρχης
ΑΝΔΡΕΑΣ ΝΙΚΟΛΑΟΥ

ΑΠΟΣΠΑΣΜΑ ΧΑΡΤΟΥ

Στα οποία [illegible] κτήσεις που κείνται στην περιοχήν του Δασαρχείου Πύργου

Κλίμαξ 1:100000

ΥΠΟΜΝΗΜΑ

•12 Καεισα έκτασις 12

Πύργος 11/12/1978

Ο Συντάξας Δασολόγος

Π. Καββουρας

Ο Δασάρχης

Γ. Ψυλλας


Ο Δασάρχης

Α. Νικ[illegible]

ΤΟΠΟΔΙΑΓΡΑΜΜΑ ΕΚΤΑΣΕΩΣ 1

Κλιμαξ 1:1000


Εμβαδον 3στρ

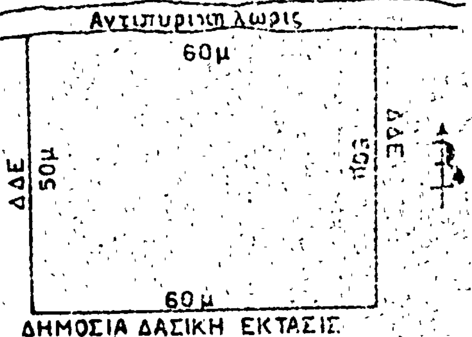

ΤΟΠΟΔΙΑΓΡΑΜΜΑ ΕΚΤΑΣΕΩΣ 2

Κλιμαξ 1:500


Εμβαδον 0,811στρ

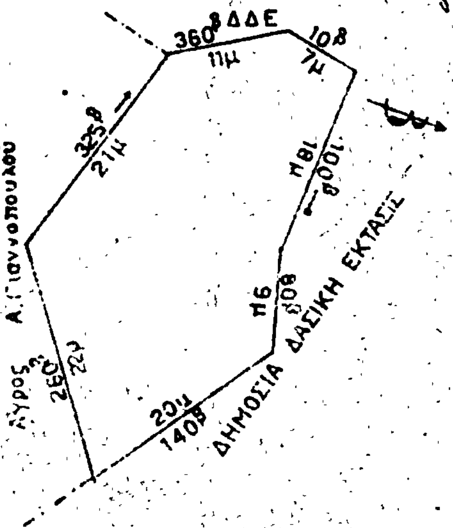

ΤΟΠΟΔΙΑΓΡΑΜΜΑ ΕΚΤΑΣΕΩΣ 2

Κλιμαξ 1:1000


Εμβαδον 1,7 στρ

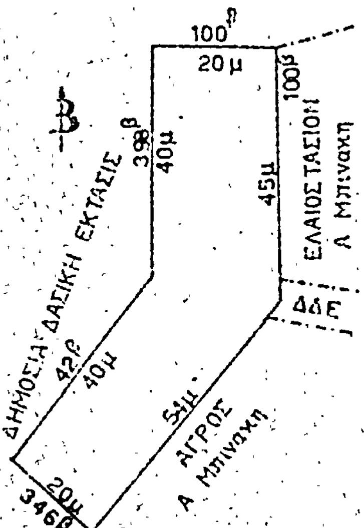

ΤΟΠΟΔΙΑΓΡΑΜΜΑ ΕΚΤΑΣΕΩΣ 4

Κλιμαξ 1:1000


Εμβαδον 2στρ

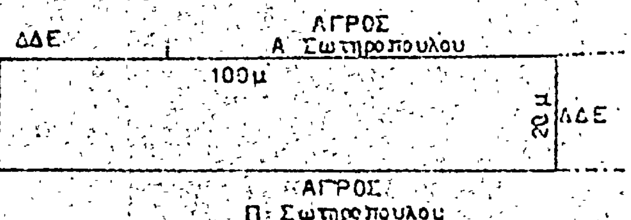

ΤΟΠΟΔΙΑΓΡΑΜΜΑ ΕΚΤΑΣΕΩΣ 5

Κλιμαξ 1:1000


Εμβαδον 1,5 στρ

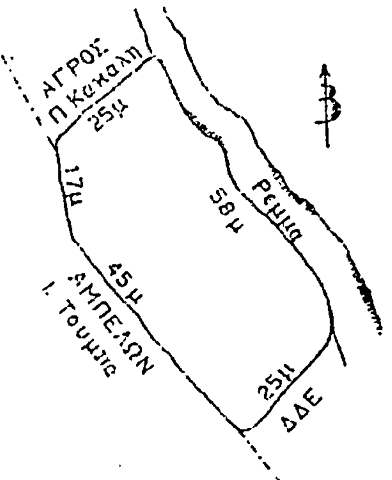

ΤΟΠΟΔΙΑΓΡΑΜΜΑ ΕΚΤΑΣΕΩΣ 6


Κλιμαξ 1:200

Εμβαδον 0,103 στρ

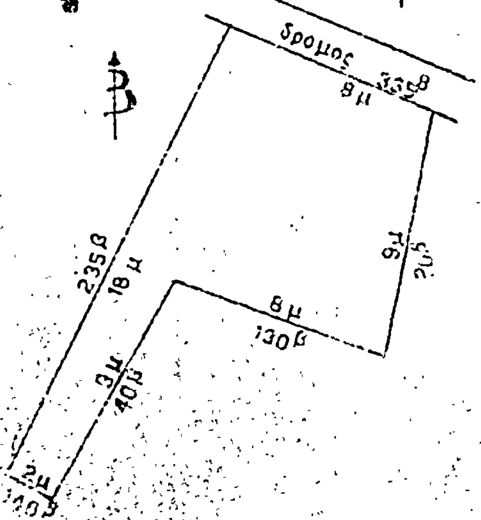


ΤΟΠΟΔΙΑΓΡΑΜΜΑ ΕΚΤΑΣΕΩΣ 7

Κλιμαξ [illegible]
Εμβαδον 0,75 στρ

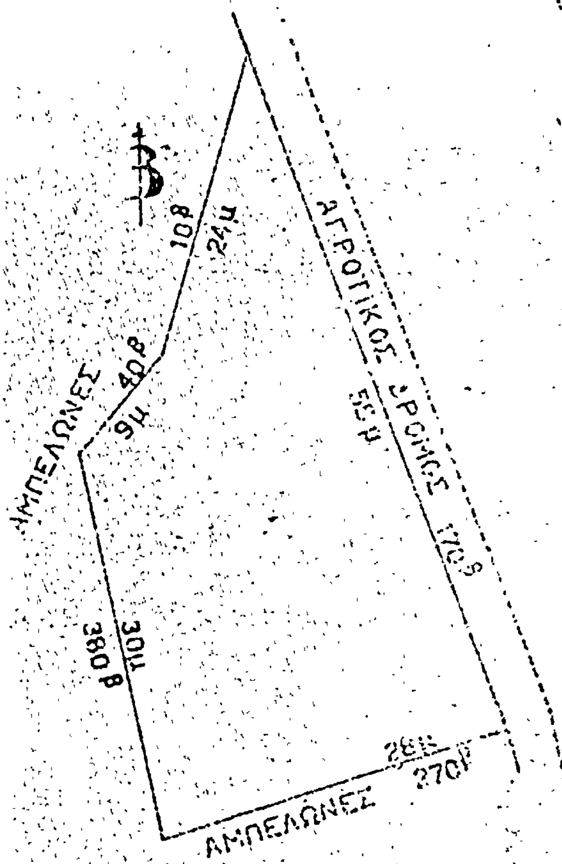


ΤΟΠΟΔΙΑΓΡΑΜΜΑ ΕΚΤΑΣΕΩΣ 8

Κλιμαξ 1:1000
Εμβαδον [illegible]

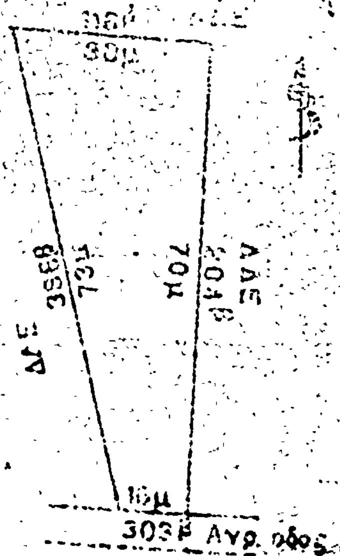


ΤΟΠΟΔΙΑΓΡΑΜΜΑ ΕΚΤΑΣΕΩΣ 9

Κλιμαξ 1:500
Εμβαδον 0,45 στρ

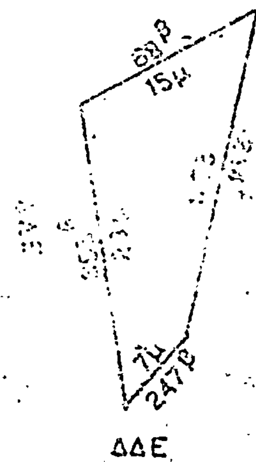

ΤΟΠΟΔΙΑΓΡΑΜΜΑ ΕΚΤΑΣΕΩΣ 10


Κλιμαξ 1:1000
Εμβαδον 1,4 στρ

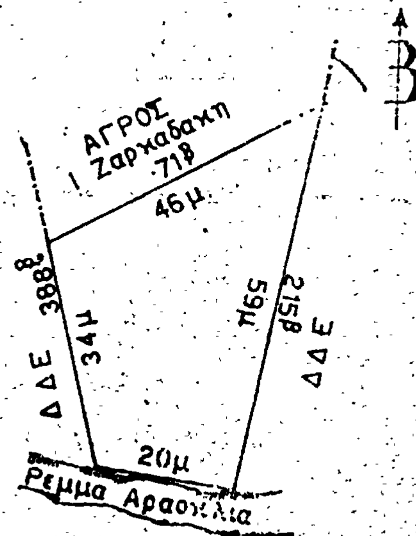

ΤΟΠΟΔΙΑΓΡΑΜΜΑ ΕΚΤΑΣΕΩΣ 15

Κλιμαξ 1:500


Εμβαδον 0,40 στρ

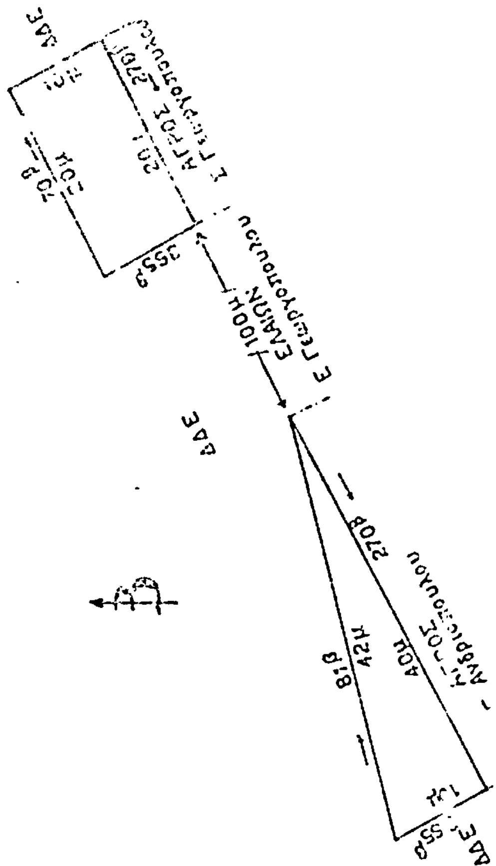

ΤΟΠΟΔΙΑΓΡΑΜΜΑ ΕΚΤΑΣΕΩΣ 16

Κλιμαξ 1:500


Εμβαδον 0,25 στρ

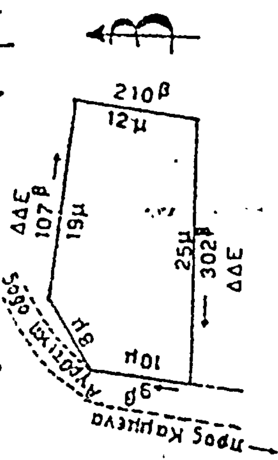

ΤΟΠΟΔΙΑΓΡΑΜΜΑ ΕΚΤΑΣΕΩΣ 13

Κλιμαξ 1:500


Εμβαδον 0,29 στρ

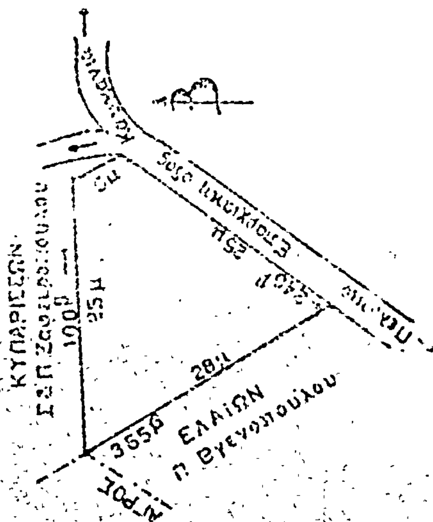

ΤΟΠΟΔΙΑΓΡΑΜΜΑ ΕΚΤΑΣΕΩΣ 14

Κλιμαξ 1:1000


Εμβαδον 1,01 στρ

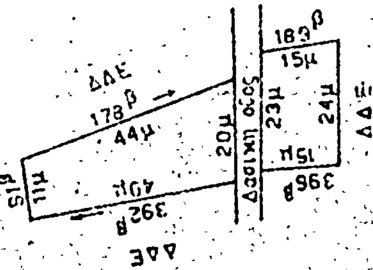

ΤΟΠΟΔΙΑΓΡΑΜΜΑ ΕΚΤΑΣΕΩΣ 11

Κλιμαξ 1:1000


Εμβαδον 1,07 στρ

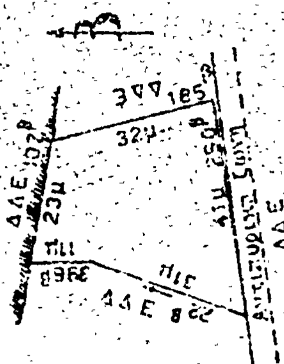

ΤΟΠΟΔΙΑΓΡΑΜΜΑ ΕΚΤΑΣΕΩΣ 12

Κλιμαξ 1:200

Εμβαδον 0,06 στρ

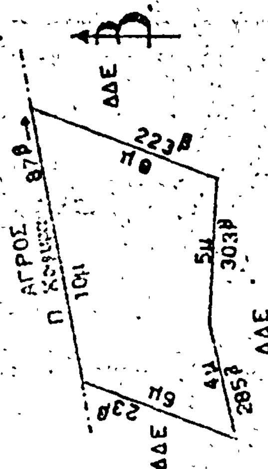

ΤΟΠΟΔΙΑΓΡΑΜΜΑ ΕΚΤΑΣΕΩΣ 17

Κλιμαξ 1:1000
Εμβαδον 3,34 στρ

ΤΟΠΟΔΙΑΓΡΑΜΜΑ ΕΚΤΑΣΕΩΣ 18

Κλιμαξ 1:500
Εμβαδον 0,26 στρ.

ΤΟΠΟΔΙΑΓΡΑΜΜΑ ΕΚΤΑΣΕΩΣ 19

Κλιμαξ 1:1000
Εμβαδον 3,29 στρ

ΤΟΠΟΔΙΑΓΡΑΜΜΑ ΕΚΤΑΣΕΩΣ 20

Κλιμαξ 1:1000
Εμβαδον 1,0 στρ.

Ἀριθ. 1818 (2)

Περὶ καθορισμοῦ χειμερίου κύματος εἰς θέσιν «Λιθερή» Νικήτης Χαλκιδικῆς.

Ο ΝΟΜΑΡΧΗΣ ΧΑΛΚΙΔΙΚΗΣ

Ἔχοντες ὑπ' ὄψει:

1. Τὰς διατάξεις τοῦ Ν. 3200/1955 «περὶ διοικητικῆς ἀποκεντρώσεως».
2. Τὰς διατάξεις τοῦ Α.Ν. 2344/1940 «περὶ αἰγιαλοῦ καὶ παραλίας».
3. Τὰς διατάξεις τοῦ Α.Ν. 263/1968 «περὶ τροποποιήσεως καὶ συμπληρώσεως τῶν διατάξεων περὶ Δημοσίων Κτημάτων».
4. Τὴν ἀπὸ 11.2.77 ἔκθεσιν τῆς ὑπὸ τοῦ ἄρθρ. 5 Α.Ν. 263/1968 προβλεπομένης ἐπιτροπῆς καθορισμοῦ ὁρίων αἰγιαλοῦ ἐπὶ τῆς ἀνωτέρω περιοχῆς.
5. Τὸ ἀπὸ 8.2.77 τοπογραφικὸν καὶ ὑψομετρικὸν διάγραμμα τῆς ὡς ἄνω περιοχῆς νομίμως τεθεωρημένον ὑπὸ τῆς Δ/νσεως Τεχν. Ὑπηρεσιῶν Νομοῦ Χαλ/κῆς ἀπὸ 11.2.77.
6. Τὴν ὑπ' ἀριθ. Φ.187,2/164/31.3.1977 σύμφωνον γνώμην τοῦ Ἀρχηγείου Ναυτικοῦ, ἀποφασίζομεν:

Ἐπικυροῦμεν τὴν ἀπὸ 11.2.1977 ἔκθεσιν τῆς ἐπιτροπῆς καθορισμοῦ τῶν ὁρίων αἰγιαλοῦ, ὡς καὶ τὸ συνοδεῦον τὴν ἔκθεσιν ταύτην τοπογραφικὸν καὶ ὑψομετρικὸν διάγραμμα εἰς θέσιν «Λιθερή» Νικήτης Χαλκιδικῆς καὶ ἀνατίθεμεν τὰς περαιτέρω ἐνεργείας ἐπὶ τοῦ θέματος τούτου εἰς τὸν Οἰκον. οἰκεῖον Ἔφορον.

Ἐν Πολυγύρῳ τῇ 26 Ἀπριλίου 1977

Ὁ Νομάρχης
Ν. ΜΠΑΛΚΙΖΑΣ

ΕΚΘΕΣΙΣ ΕΠΙΤΡΟΠΗΣ ΤΩΝ ΟΡΙΩΝ ΤΟΥ ΑΙΓΙΑΛΟΥ

Ἐν Πολυγύρῳ σήμερον τὴν 11.2.77 ἡμέραν Παρασκευὴν ἡ Ἐπιτροπὴ καθορισμοῦ τῶν ὁρίων τοῦ αἰγιαλοῦ καὶ παραλίας ἀποτελουμένη, συμφώνως πρὸς τὴν διάταξιν τῆς παραγράφου 2 τοῦ ἄρθρ. 5 τοῦ ΑΝ 263/68 ἐκ τῶν:

1. Θωμᾶ Χαρισίου, Οἰκον. Ἐφόρου Χαλκιδικῆς ὡς Προέδρου,
2. Ἐμμ. Παπούλια Πολ. Μηχ. ἀν/τοῦ Δ.Τ.Υ. Ν. Χαλ/κῆς,
3. Ἀρισ. Τσουτσάνη Πλωτάρχου ἀν/τοῦ Κ.Λ.Θ., καὶ ἔχουσα ὑπ' ὄψιν:

1. Τὴν σχετικὴν διαταγὴν τῆς Νομαρχίας περὶ καθορισμοῦ τοῦ χειμερίου κύματος εἰς θέσιν «Λιθερή» Νικήτης.
2. Τὸ ἀπὸ 8.2.1977 τοπογραφικὸν καὶ ὑψομετρικὸν διάγραμμα τοῦ μηχανικοῦ Ἀνδρ. Παπαδημητρίου ὑπὸ κλίμακα 1:1000, θεωρηθὲν τὴν 11.2.1977 ὑπὸ τοῦ Νομομηχανικοῦ Δ.Τ.Υ.Ν. Χαλκιδικῆς Θωμᾶ Χασάπη.
3. Τὰς διατάξεις τοῦ Α.Ν. 1540/1938 ὡς ἐτροποποιήθη ὑπὸ τοῦ Α.Ν. 2344/1940 καὶ τοῦ Α.Ν. 263/1968, καθ' ἃς ὁ καθορισμὸς τῆς ὁριογραμμῆς τοῦ αἰγιαλοῦ γίνεται ἐπὶ τοπογραφικοῦ καὶ ὑψομετρικοῦ διαγράμματος χαρασσομένης ἐπ' αὐτοῦ ἐρυθρᾶς γραμμῆς διὰ τὴν ὁριογραμμὴν τοῦ αἰγιαλοῦ κιτρίνης γραμμῆς διὰ τὴν ὁριογραμμὴν τῆς παραλίας καὶ κυανῆς γραμμῆς διὰ τὸν παλαιὸν αἰγιαλὸν εἰς περίπτωσιν καθ' ἣν ἕνεκα προσχώσεως ἢ ἄλλης αἰτίας εἶναι ἐμφανὲς ὅτι καθ' ὃν χρόνον ἐνεργεῖται ὁ καθορισμός, ὁ αἰγιαλὸς εἶναι διάφορος τοῦ εἰς τὸ παρελθὸν τοιούτου κ.λπ., ὅτε δύναται νὰ καθορισθῇ ἡ παλαιὰ θέσις τοῦ αἰγιαλοῦ, ἡ ὑφισταμένη μέχρι τοῦ ἔτους 1884, ἐὰν ὑφίστανται κατοχαὶ ἰδιωτῶν ἢ καὶ πρότερον ἂν δὲν ὑφίστανται τοιαῦται.

Ἐπίσης τὰς ὑπ' ἀριθμ. 64/1959 καὶ 630/1964 γνωμοδοτήσεις τοῦ Νομικοῦ Συμβουλίου τοῦ Κράτους.

4. Τὰς ἐκ τῆς ἐνεργηθείσης τὴν 11.2.77 αὐτοψίας προκύψαντα στοιχεῖα.

5. Τὸ ὑπ' ἀριθμ. Φ. 187.2/394/21.11.1975 ἔγγραφον τοῦ Α.Ν. μὲ τὰς ὑπ' αὐτοῦ παρατηρήσεις καὶ ὑποδείξεις, ἀποφασίζει:

Καθορίζει ἐπὶ τοῦ ἀνωτέρω διαγράμματος:


α) Διὰ συνεχοῦς ἐρυθρᾶς γραμμῆς τὴν ὁριογραμμὴν τοῦ αἰγιαλοῦ.
β) Διὰ συνεχοῦς κιτρίνης γραμμῆς τὴν ὁριογραμμὴν τῆς παραλίας.
γ) Διὰ συνεχοῦς κυανῆς γραμμῆς τὴν ὁριογραμμὴν τοῦ παλαιοῦ αἰγιαλοῦ.

Ὁ ὡς ἄνω καθορισμὸς αἰγιαλοῦ - παραλίας καὶ παλαιοῦ αἰγιαλοῦ ἐγένετο, συμφώνως μὲ τὰς ὑποδείξεις καὶ διορθώσεις τὰς ἀναφερομένας εἰς τὸ ὑπ' ἀριθμ. Φ. 18722/394/21.11.1975 ἔγγραφον τοῦ Α.Ν. καὶ τοῦ συνημμένου αὐτοῦ διαγράμματος.

Ὁ Πρόεδρος
Θ. Χαρισίου

Τὰ Μέλη
1) Ἐμμ. Παπούλιας
2) Ἀριστ. Τσουτσάνης

ΤΟΠΟΓΡΑΦΙΚΟΝ ΔΙΑΓΡΑΜΜΑ
ΠΑΡΑΛΙΑΚΗΣ ΕΚΤΑΣΕΩΣ
ΠΕΡΙΟΧΗΣ :ΛΙΘΙΡΗΣ Κ. ΔΕΝΔΡΟΥΔΙ,
ΚΤΗΜΑΤΙΚΗΣ ΠΕΡΙΦΕΡΕΙΑΣ
ΝΙΚΗΤΗΣ ΧΑΛ/ΚΗΣ
ΚΛ. 1:1000

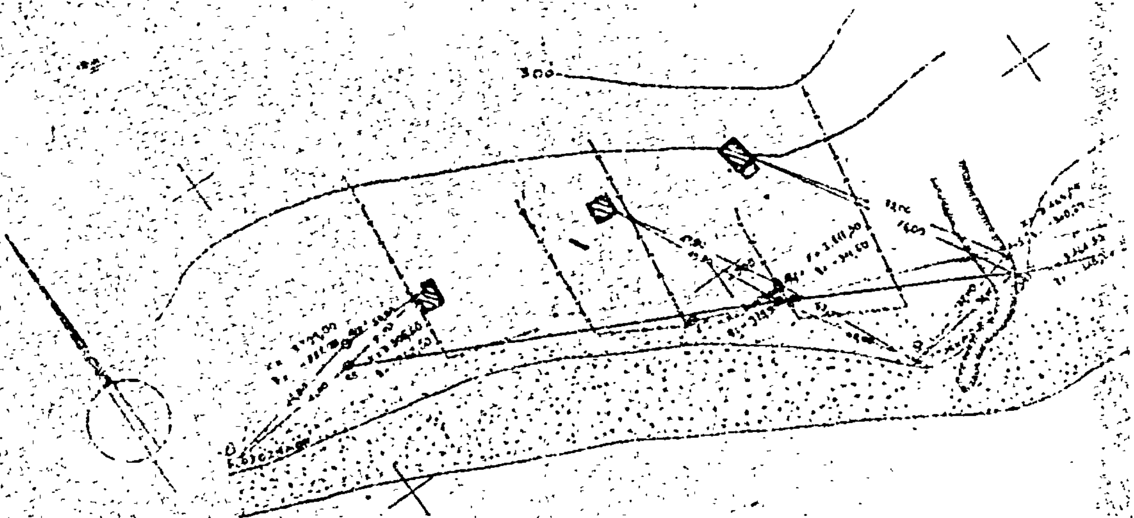

ΠΑΡΑΤΗΡΗΣΕΙΣ: Η ΕΡΓΑΣΙΑ ΥΠΑΙΘΡΟΥ ΕΓΕΝΕΤΟ ΚΑΤΑ ΤΟΝ ΜΗΝΑ ΙΟΥΝΙΟΝ 1973

ΑΠΟΣΠΑΣΜΑ ΠΛΗΡΟΥΣ ΤΟΠΟΓΡΑΦΙΚΟΥ ΔΙΑΓΡΑΜΜΑΤΟΣ ΚΟΙΝΟΤΗΤΟΣ ΝΙΚΗΤΗΣ.

⊡ ΜΟΝΙΜΟΝ ΟΡΟΣΗΜΟΝ ΕΚ ΜΠΕΤΟΝ

Η ΕΠΙΤΡΟΠΗ

ΠΟΛΥΓΥΡΟΣ


ΦΕΒΡΟΥΑΡΙΟΣ 1977


1.

2.

3.



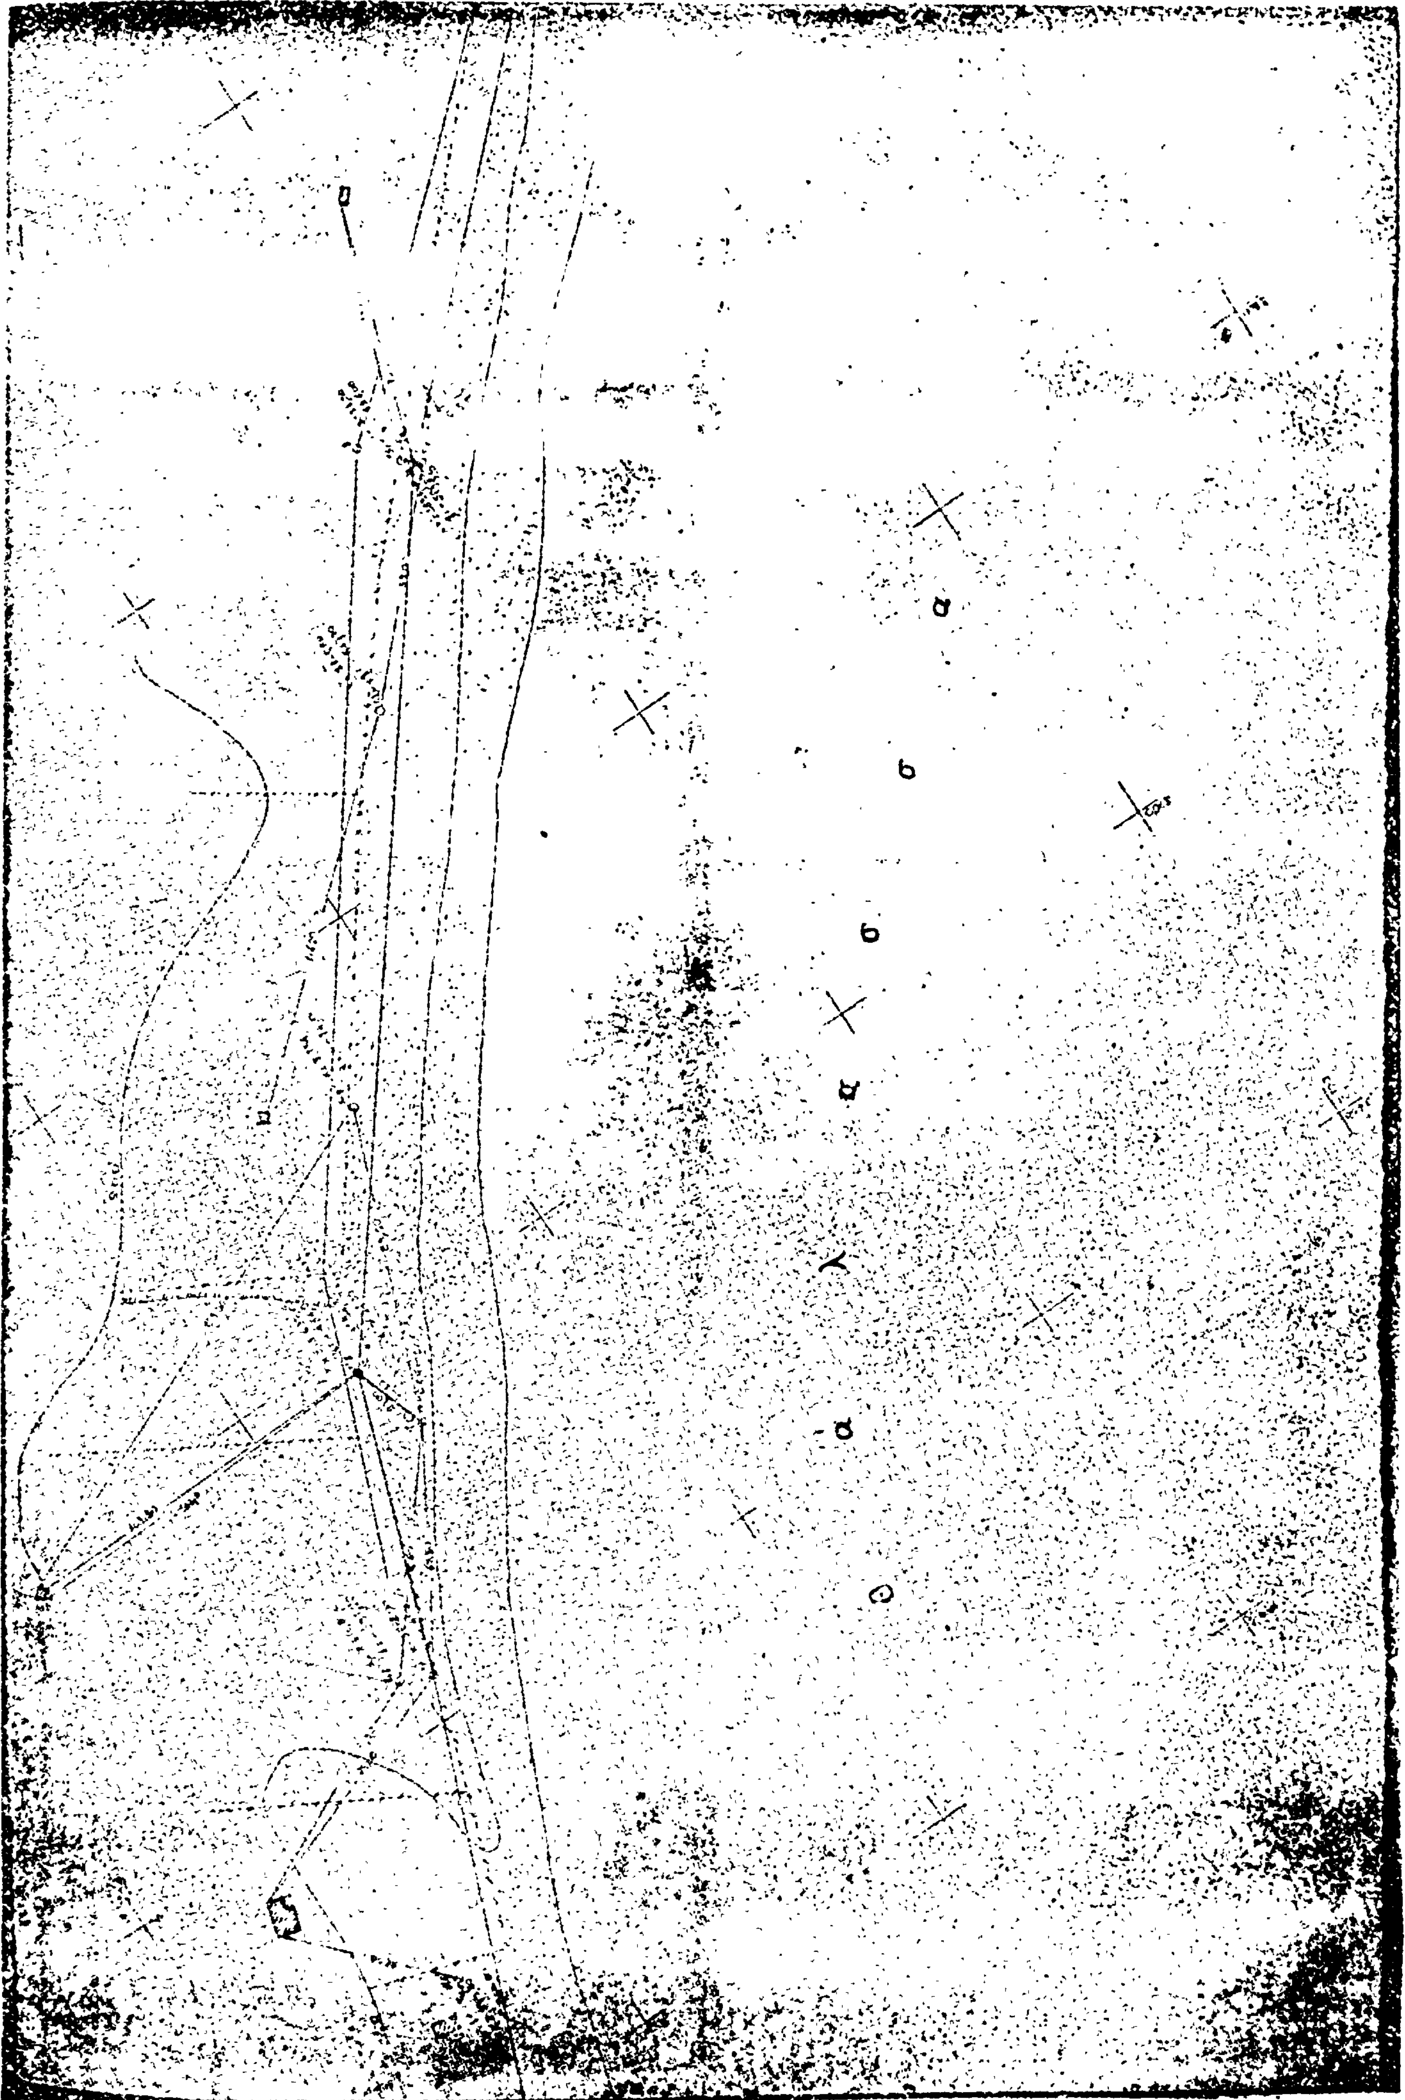

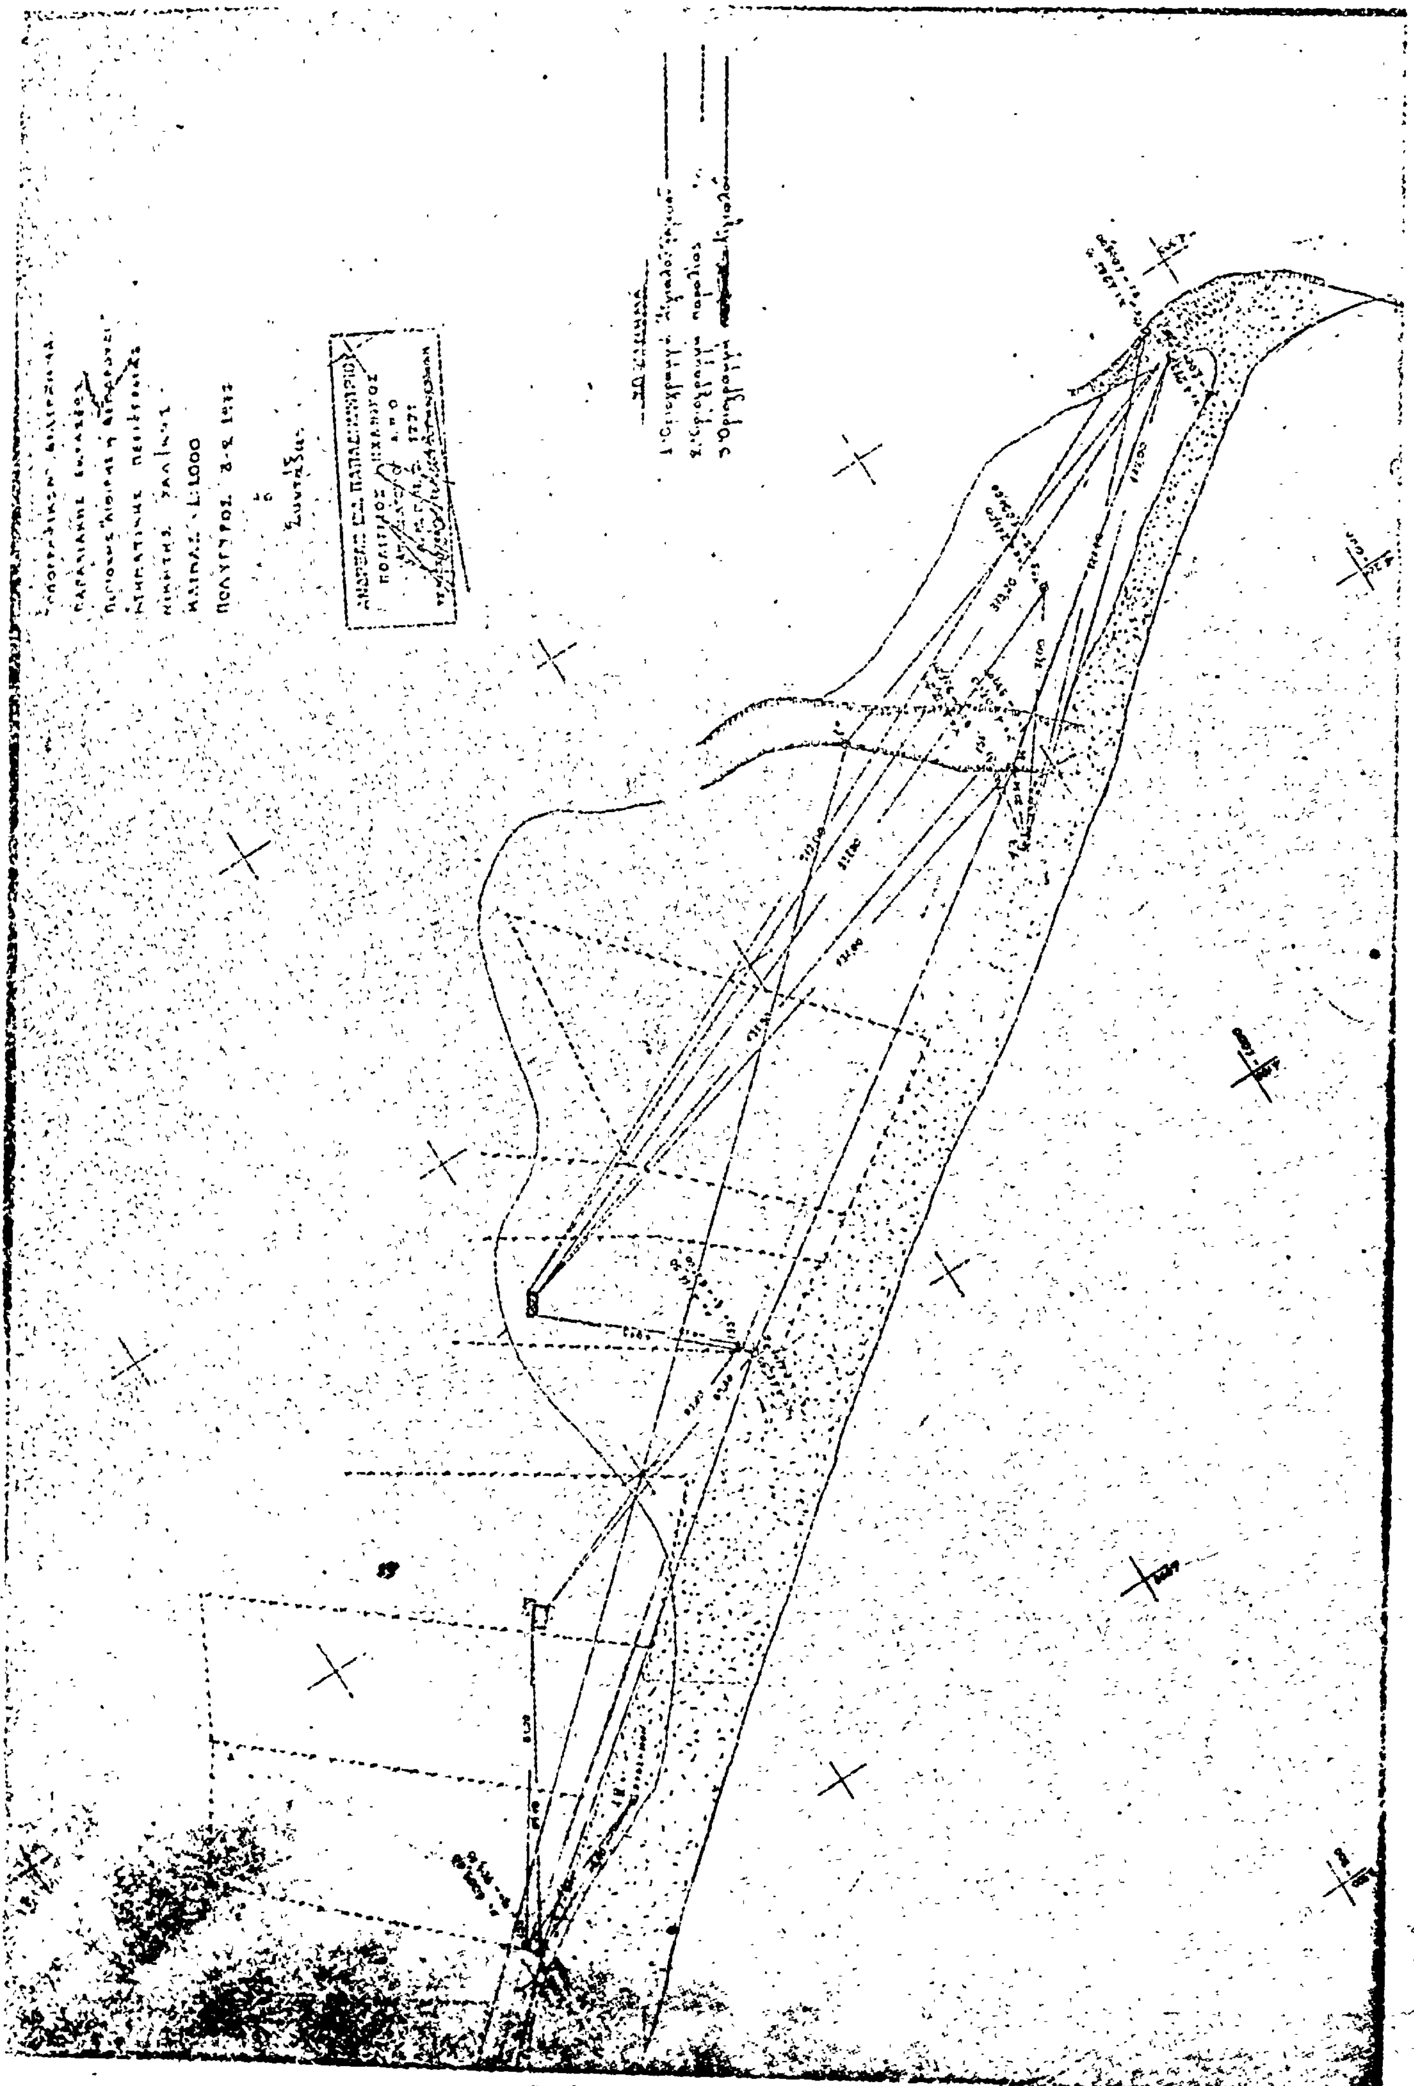

Ἀριθ. 2076 (3)

Περὶ καθορισμοῦ χειμερίου κύματος εἰς θέσιν «Ἐλαιῶν» Ν. Μουδανιῶν Χαλκιδικῆς.

ΟΝΟΜΑΡΧΗΣ ΧΑΛΚΙΔΙΚΗΣ

Ἔχοντες ὑπ' ὄψει:

1. Τὰς διατάξεις τοῦ Ν. 3200/1955 «περὶ διοικητικῆς ἀποκεντρώσεως».
2. Τὰς διατάξεις τοῦ Α.Ν. 2344/1940 «περὶ αἰγιαλοῦ καὶ παραλίας».
3. Τὰς διατάξεις τοῦ Α.Ν. 263/1968 «περὶ τροποποιήσεως καὶ συμπληρώσεως τῶν διατάξεων περὶ Δημοσίων Κτημάτων».
4. Τὴν ἀπὸ 11.5.1977 ἔκθεσιν τῆς ὑπὸ τοῦ ἄρθ. 5 Α.Ν. 263/1968 προβλεπομένης ἐπιτροπῆς καθορισμοῦ ὁρίων αἰγιαλοῦ ἐπὶ τῆς ἀνωτέρω περιοχῆς.
5. Τὸ ἀπὸ 18.2.1977 τοπογραφικὸν καὶ ὑψομετρικὸν διάγραμμα τῆς ὡς ἄνω περιοχῆς νομίμως τεθεωρημένον ὑπὸ τῆς Δ/νσεως Τεχν. Ὑπηρεσιῶν Νομοῦ Χαλ/κῆς ἀπὸ 11.5.1977.
6. Τὴν ὑπ' ἀριθμ. Φ. 187.2/210/18.4.1977 σύμφωνον γνώμην τοῦ Ἀρχηγείου Ναυτικοῦ.
7. Τὴν σχετικὴν αἴτησιν, ἀποφασίζομεν:

Ἐπικυροῦμεν τὴν ἀπὸ 11.5.1977 ἔκθεσιν τῆς ἐπιτροπῆς καθορισμοῦ τῶν ὁρίων αἰγιαλοῦ, ὡς καὶ τὸ συνοδεῦον τὴν ἔκθεσιν ταύτην τοπογραφικὸν καὶ ὑψομετρικὸν διάγραμμα εἰς θέσιν «Ἐλαιῶν» Ν. Μουδανιῶν Χαλκιδικῆς καὶ ἀνατίθεμεν τὰς περαιτέρω ἐνεργείας ἐπὶ τοῦ θέματος τούτου εἰς τὸν Οἰκον. Ἔφορον Χαλκιδικῆς.

Ἡ παροῦσα δημοσιευθήτω διὰ τῆς Ἐφημερίδος τῆς Κυβερνήσεως.

Ἐν Πολυγύρῳ τῇ 12 Μαΐου 1977

Ὁ Νομάρχης
Ν. ΜΠΑΛΚΙΖΑΣ

ΕΚΘΕΣΙΣ
ΕΠΙΤΡΟΠΗΣ ΤΩΝ ΟΡΙΩΝ ΤΟΥ ΑΙΓΙΑΛΟΥ

Ἐν Ν. Μουδανίοις σήμερον τὴν 11.5.1977 ἡμέραν Πέμπτην ἡ Ἐπιτροπὴ καθορισμοῦ τῶν ὁρίων τοῦ αἰγιαλοῦ καὶ παραλίας ἀποτελουμένη, συμφώνως πρὸς τὴν διάταξιν τῆς παραγράφου 2 τοῦ ἄρθ. 5 τοῦ ΑΝ 263/1968 ἐκ τῶν:

α) Βασιλείου Κωτούδη ἀναπληρωτοῦ Οἰκονομικοῦ Ἐφόρου Ν. Μουδανιῶν.
β) Τσουτσάνη Ἄρη ἀναπληρωτοῦ Λιμενάρχου Θεσσαλονίκης.
γ) Φιλίππου Δημητριάδη Πολ. Μηχ/κοῦ ἀναπληρωτοῦ Δ.Τ.Υ.Ν. Χαλ/κῆς καὶ ἔχουσα ὑπ' ὄψιν:

1. Τὴν ὑπ' ἀριθ. 874/76 διαταγὴν τῆς Νομαρχίας Χαλκιδικῆς περὶ καθορισμοῦ τοῦ χειμερίου κύματος εἰς θέσιν «Ἐλαιῶν» Ν. Μουδανιῶν.
2. Τὸ ἀπὸ 18.2.77 τοπογραφικὸν καὶ ὑψομετρικὸν διάγραμμα τοῦ Μηχανικοῦ Ἰωάννου Μάνιου ὑπὸ κλίμακα 1: 500 θεωρηθὲν τὴν 11.5.1977 ὑπὸ τοῦ Θωμᾶ Χασάπη Δ/ντοῦ Τεχν. Ὑπηρεσιῶν Ν. Χαλ/κῆς.
3. Τὰς διατάξεις τοῦ Α.Ν. 1540/1938 ὡς ἐτροποποιήθη ὑπὸ τοῦ Α.Ν. 2344/1940 καὶ τοῦ ΑΝ 263/68, καθ' ἃς ὁ καθορισμὸς τῆς ὁριογραμμῆς τοῦ αἰγιαλοῦ γίνεται ἐπὶ τοπογραφικοῦ καὶ ὑψομετρικοῦ διαγράμματος χαρασσομένης ἐπ' αὐτοῦ ἐρυθρᾶς γραμμῆς διὰ τὴν ὁριογραμμὴν τοῦ αἰγιαλοῦ, κιτρίνης γραμμῆς διὰ τὴν ὁριογραμμὴν τῆς παραλίας καὶ κυανῆς γραμμῆς διὰ τὸν παλαιὸν αἰγιαλὸν εἰς περίπτωσιν καθ' ἣν ἕνεκα προσχώσεως ἢ ἄλλης αἰτίας εἶναι ἐμφανὲς ὅτι καθ' ὃν χρόνον ἐνεργεῖται ὁ καθορισμὸς ὁ αἰγιαλὸς εἶναι διάφορος τοῦ εἰς τὸ παρελθὸν τοιούτου κλπ. ὅτε δύναται νὰ καθορισθῇ ἡ παλαιὰ θέσις τοῦ αἰγιαλοῦ, ἡ ὑφισταμένη μέχρι τοῦ ἔτους 1884, ἐὰν ὑφίστανται κατοχαὶ ἰδιωτῶν ἢ καὶ πρότερον ἂν δὲν ὑφίστανται τοιαῦται.

Ἐπίσης τὰς ὑπ' ἀριθ. 64/1959 καὶ 630/1964 γνωμοδοτήσεις τοῦ Νομικοῦ Συμβουλίου τοῦ Κράτους.


4. Τὰς ἐκ τῆς ἐνεργηθείσης τὴν 24.2.1977 αὐτοψίας προκύψαντα στοιχεῖα ἀποφασίζει:

Καθορίζει ἐπὶ τοῦ ἀνωτέρω διαγράμματος:


α) Διὰ συνεχοῦς ἐρυθρᾶς γραμμῆς τὴν ὁριογραμμὴν τοῦ αἰγιαλοῦ.
β) Διὰ συνεχοῦς κιτρίνης γραμμῆς τὴν ὁριογραμμὴν τῆς παραλίας.


Ὁ Πρόεδρος
ΚΩΤΟΥΔΗΣ ΒΑΣ.
ἀν/τὴς Οἰκον. Ἐφόρου


Τὰ Μέλη
1. Πλωτάρχης ΑΡ. ΤΣΟΥΤΣΑΝΗΣ
ἀν/τὴς Λιμενάρχου
2. ΦΙΛΙΠΠΟΣ ΔΗΜΗΤΡΙΑΔΗΣ
Πολ. Μηχ. ἀν/τὴς Δ.Τ.Υ.

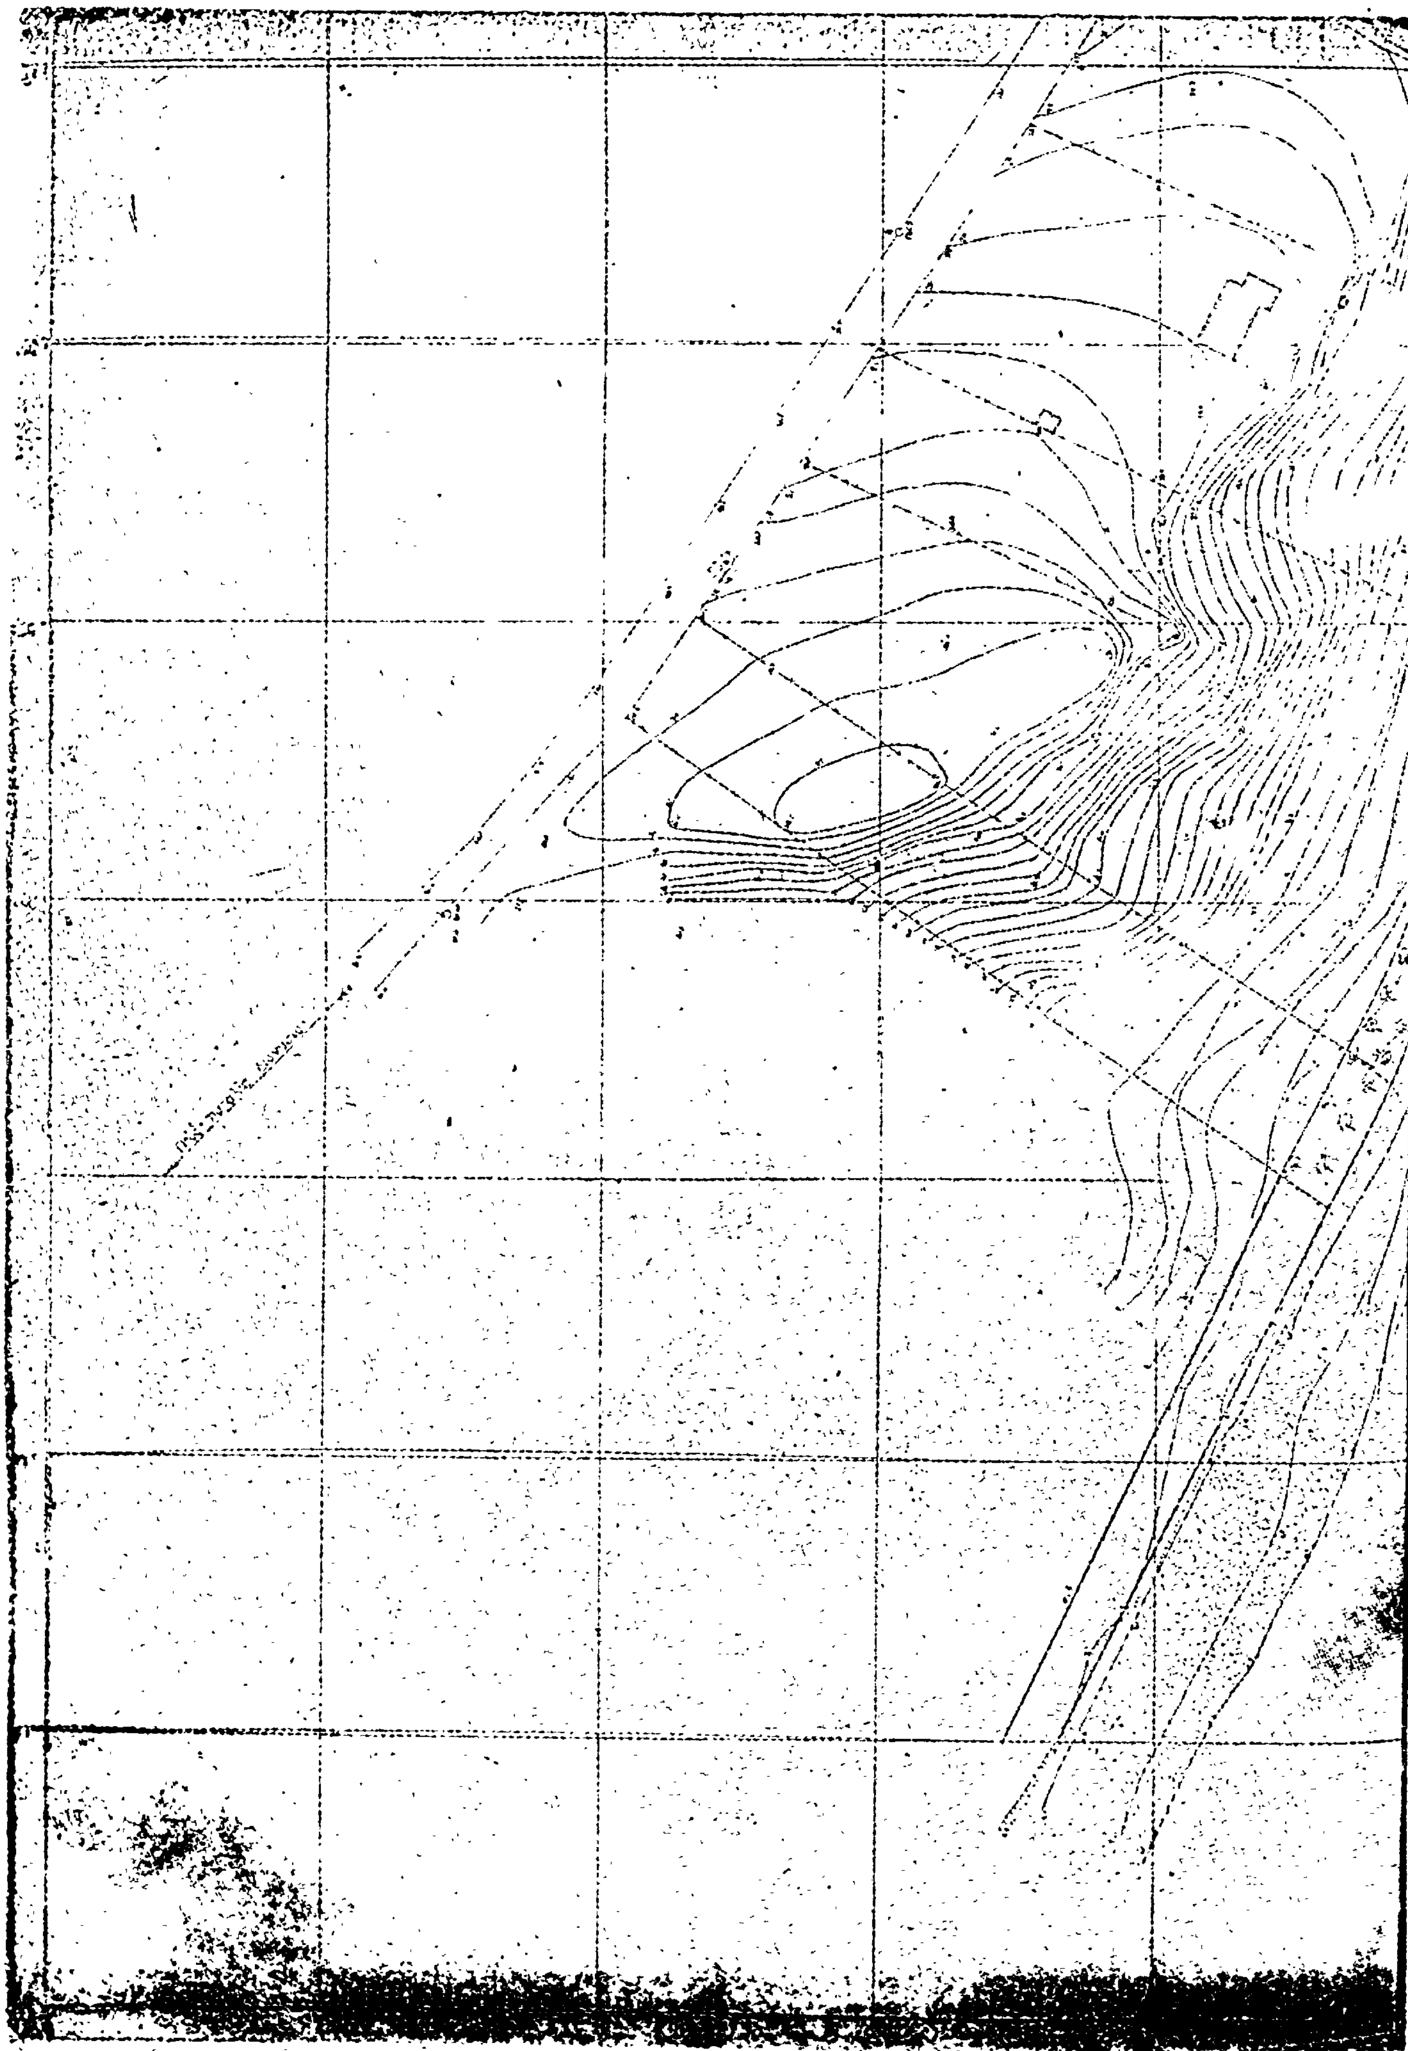

ΤΟΠΟΓΡΑΦΙΚΟΝ - ΔΙΑΓΡΑΜΜΑ
ΕΙΣ ΘΕΣΙΝ ΈΛΛΙΩΝ, ΠΕΡΙΟΧΗΣ Ν.ΜΟΥΔΑΝΙΩΝ ΧΑΛΚΙΔΙΚΗΣ
ΠΡΟΣ ΚΑΘΟΡΙΣΜΟΝ ΑΙΓΙΑΛΟΥ ΚΑΙ ΠΑΡΑΛΙΑΣ
ΚΛΙΜΑΞ 1:500

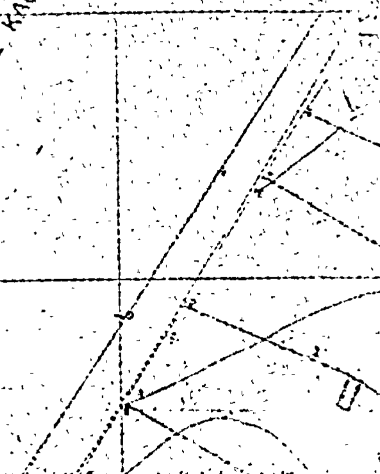

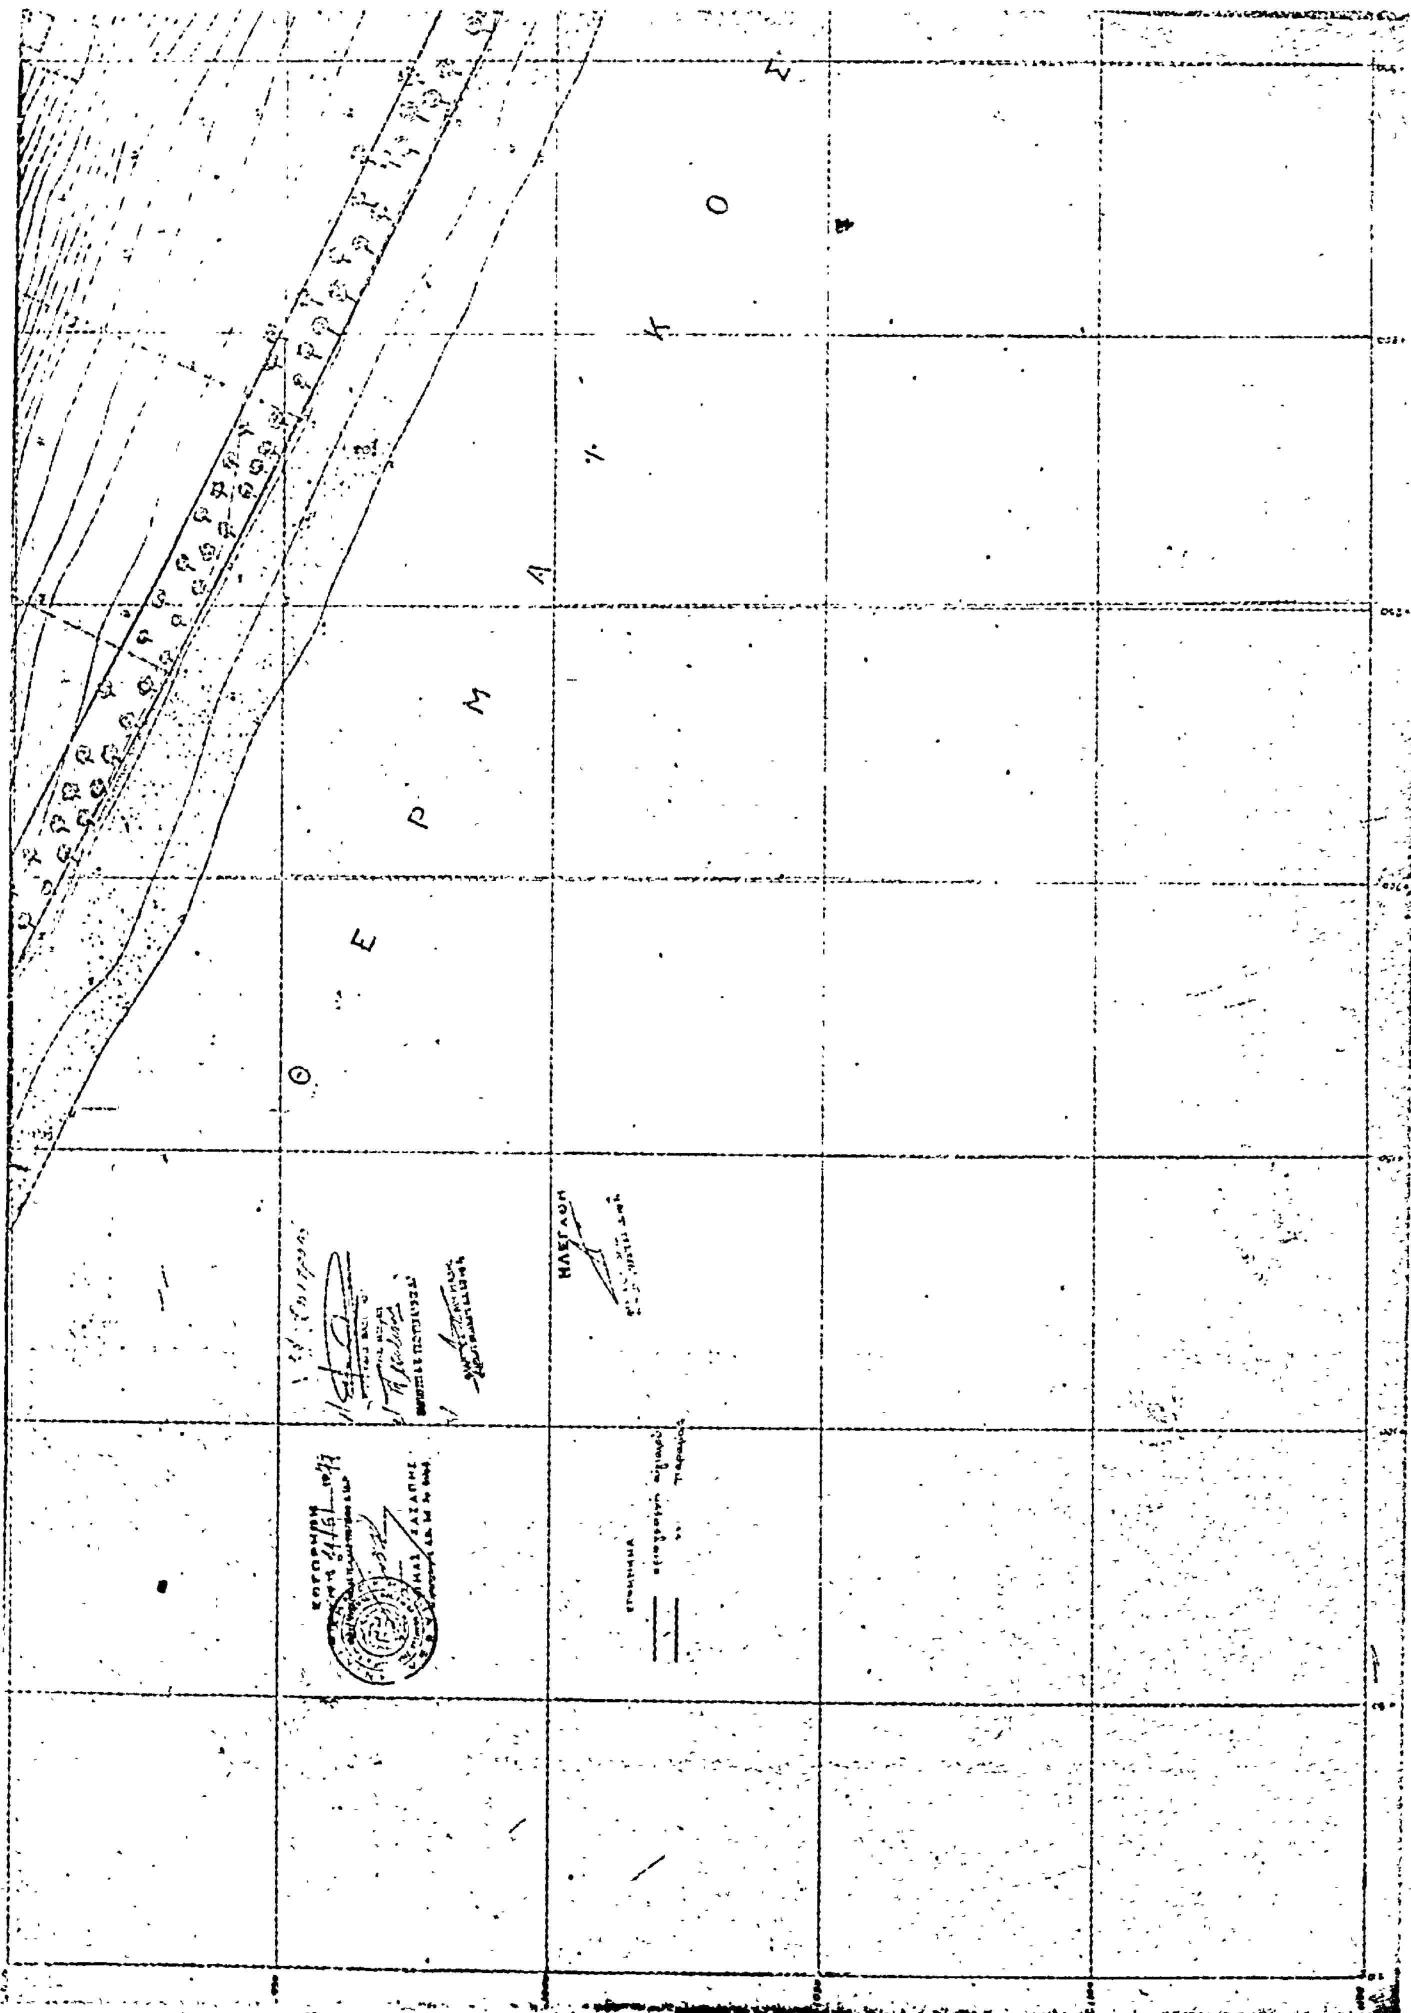
ΘΕΡΜΑΪΚΟΣ
ΗΛΕΓΧΘΗ

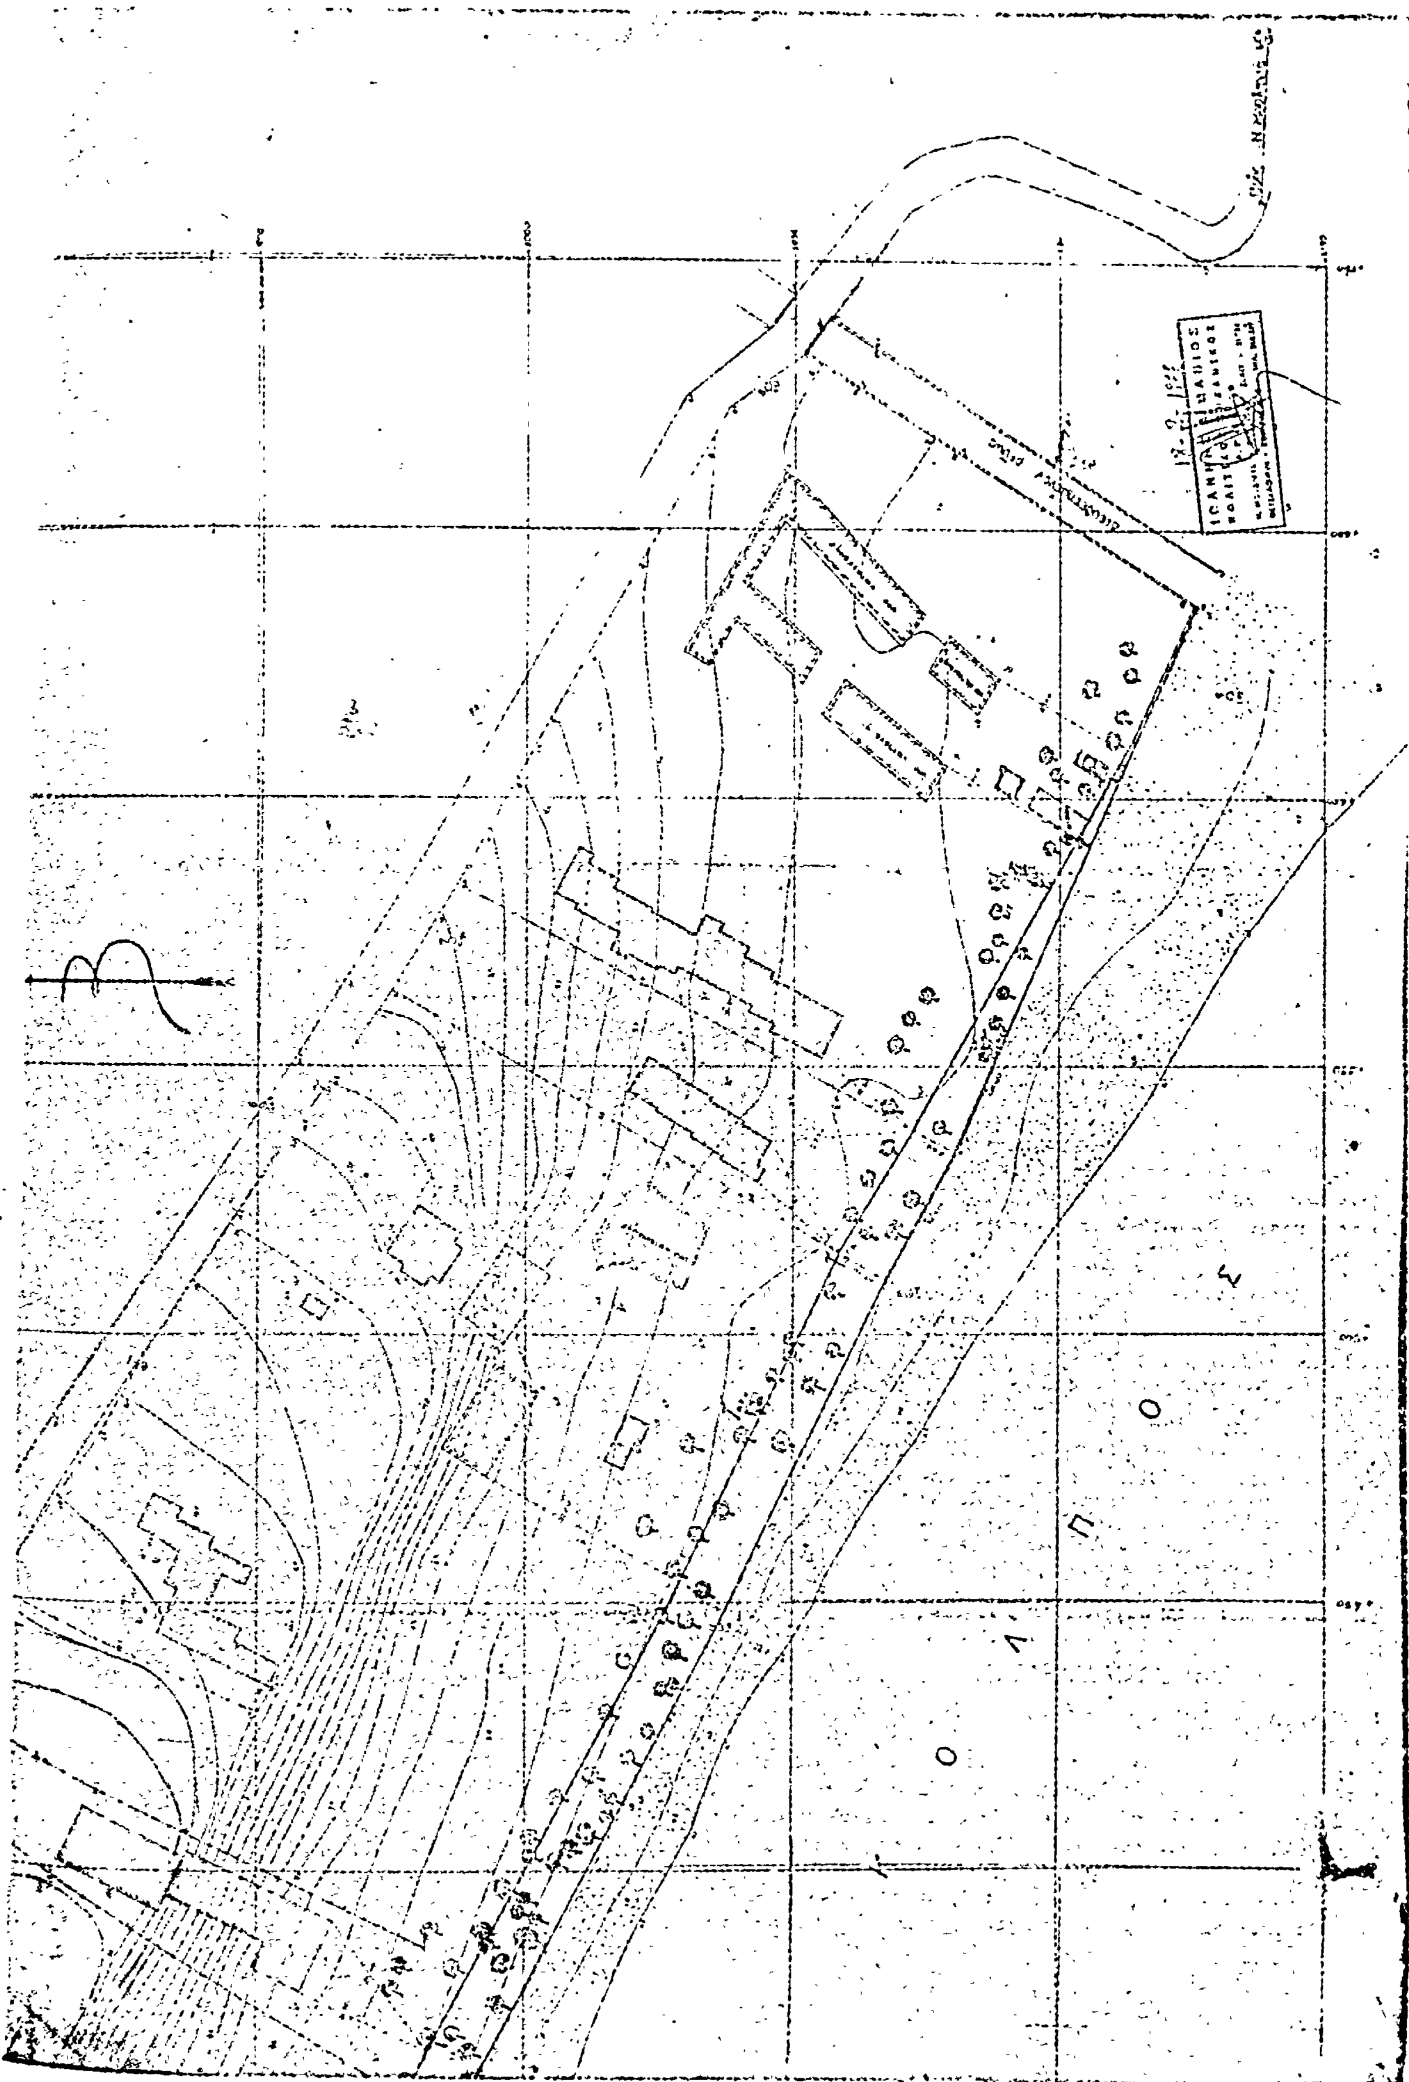

Η ΓΕΝΙΚΗ ΔΙΕΥΘΥΝΣΗ ΤΟΥ ΕΘΝΙΚΟΥ ΤΥΠΟΓΡΑΦΕΙΟΥ

ΓΝΩΣΤΟΠΟΙΕΙ ΟΤΙ:

Ἡ ἐτήσια συνδρομὴ τῆς Ἐφημερίδας τῆς Κυβερνήσεως, ἡ τιμὴ τῶν φύλλων της ποὺ πουλιοῦνται τμηματικὰ καὶ τὰ τέλη δημοσιεύσεων στὴν Ἐφημερίδα τῆς Κυβερνήσεως, καθορίσθηκαν ἀπὸ 1 Ἰανουαρίου 1974 ὡς ἀκολούθως:

Α' ΕΤΗΣΙΕΣ ΣΥΝΔΡΟΜΕΣ

1. Γιὰ τὸ Τεῦχος Α'	Δραχ.	600
2. » » » Β'	»	700
3. » » » Γ'	»	500
4. » » » Δ'	»	1.000
5. » » » Νομικῶν Προσώπων Δ.Δ. κτλ	»	500
6. » » » Παράρτημα	»	300
7. » » » Ἀνωνύμων Ἑταιρειῶν κτλ.	»	3.000
8. » » Δελτίο Ἐμπορικῆς καὶ Βιομηχανικῆς Ἰδιοκτησίας	»	200
9. Γιὰ ἄλλα τὰ τεύχη καὶ τὸ Δ.Ε.Β.Ι.	»	6.000

Οἱ Δῆμοι καὶ οἱ Κοινότητες τοῦ Κράτους καταβάλλουν τὸ 1/2 τῶν ἀνωτέρω συνδρομῶν.

Ὑπὲρ τοῦ Ταμείου Ἀλληλοβοηθείας Προσωπικοῦ τοῦ Ἐθνικοῦ Τυπογραφείου (ΤΑΠΕΤ) ἀναλογοῦν τὰ ἑξῆς ποσά:

1. Γιὰ τὸ Τεῦχος Α'	Δραχ.	30
2. » » » Β'	»	35
3. » » » Γ'	»	25
4. » » » Δ'	»	50
5. » » » Νομικῶν Προσώπων Δημοσίου Δικαίου κτλ	»	25
6. » » » Παράρτημα	»	15
7. » » » Ἀνωνύμων Ἑταιρειῶν κτλ.	»	150
8. » » Δελτίο Ἐμπ. καὶ Βιομ. Ἰδιοκτησίας	»	10
9. Γιὰ ἄλλα τὰ τεύχη	»	300

Β'. ΤΙΜΗ ΦΥΛΛΩΝ

Η τιμὴ πωλήσεως κάθε φύλλου, μέχρις 8 σελ., εἶναι 3 δρχ., ἀπὸ 9 ὡς 40 σελ. 8 δρχ., ἀπὸ 41 ὡς 80 σελ. 15 δρχ., ἀπὸ 81 σελ. καὶ ἄνω ἡ τιμὴ πωλήσεως κάθε φύλλου προσαυξάνεται κατὰ 15 δρχ. ἀνὰ 80 σελίδες.

Γ'. ΤΕΛΗ ΔΗΜΟΣΙΕΥΣΕΩΝ

I Στὸ Τεῦχος Ἀνωνύμων Ἑταιρειῶν καὶ Ἑταιρειῶν Περιωρισμένης Εὐθύνης:

Α' Δημοσιεύματα Ἀνωνύμων Ἑταιρειῶν:

1. Τῶν δικαστικῶν πράξεων	Δραχ.	400
2. Τῶν καταστατικῶν Ἀνωνύμων Ἑταιρειῶν	»	10.000
3. Τῶν τροποποιήσεων τῶν καταστατικῶν τῶν Ἀνωνύμων Ἑταιρειῶν	»	2.000
4 Τῶν ἀνακοινώσεων καὶ προσκλήσεων σὲ γενικὲς συνελεύσεις, τῶν κατὰ τὸ ἄρθρο 32 τοῦ Ν. 3221/24 γνωστοποιήσεων, τῶν ἀνακοινώσεων, ποὺ προβλέπονται ἀπὸ τὸ ἄρθρο 59 παρ. 3 τοῦ Ν.Δ. 400/70 «περὶ Ἀλλοδαπῶν Ἀσφαλιστικῶν Ἑταιρειῶν» καὶ τῶν ἀποφάσεων τοῦ Διοικητικοῦ Συμβουλίου τοῦ ΕΛΤΑ, ποὺ ἀναφέρονται σὲ προσωρινὲς διατάξεις	»	1.000
5. Τῶν ἀνακοινώσεων τῶν ὑπὸ διάλυση Ἀνωνύμων Ἑταιρειῶν, κατὰ τὸ Β.Δ. 20/5/1939	»	300
6 Τῶν ἰσολογισμῶν τῶν Ἀνωνύμων Ἑταιρειῶν	»	4.000
7. Τῶν συνοπτικῶν μηνιαίων καταστάσεων τῶν Τραπεζικῶν Ἑταιρειῶν	»	1.000
8. Τῶν ἀποφάσεων «περὶ ἐγκρίσεως τιμολογίων τῶν Ἀσφαλιστικῶν Ἑταιρειῶν»	»	600
9 Τῶν ὑπουργικῶν ἀποφάσεων «περὶ παροχῆς ἀδείας ἐπεκτάσεως τῶν ἐργασιῶν Ἀσφαλιστικῶν Ἑταιρειῶν», τῶν ἐκθέσεων περιουσιακῶν στοιχείων Ἀνωνύμων Ἑταιρειῶν γενικά, καὶ τῶν ἀποφάσεων τοῦ Δ.Σ. τοῦ Ε/.ΤΑ, μὲ τὶς ὁποῖες ἐγκρίνονται καὶ δημοσιεύονται οἱ κανονισμοί αὐτοῦ	»	4.000
10 Τῶν ἀποφάσεων «περὶ παροχῆς πληρεξουσιότητος πρὸς ἀντιπροσώπευσιν ἐν Ἑλλάδι ἀλλοδαπῶν Ἑταιρειῶν» καὶ τῶν ἀποφάσεων «περὶ μεταβιβάσεως τοῦ χαρτοφυλακίου Ἀσφαλιστικῶν Ἑταιρειῶν κατὰ τὸ ἄρθρον 59 παρ. 1 τοῦ Ν.Δ. 400/70»	»	2.000
11. Τῶν ἀποφάσεων «περὶ συγχωνεύσεως Ἀνωνύμων Ἑταιρειῶν»	»	10.000
12. Τῶν ἀποφάσεων τῆς Ἐπιτροπῆς τοῦ Χρηματιστηρίου «περὶ εἰσαγωγῆς χρεωγράφων εἰς τὸ Χρηματιστήριον πρὸς διαπραγμάτευσιν, συμφώνως πρὸς τὰς διατάξεις τοῦ ἄρθρου 2 παρ. 3 Α.Ν. 148/67»	Δραχ.	1.000
13. Τῶν ἀποφάσεων τῆς Ἐπιτροπῆς κεφαλαιαγορᾶς «περὶ διαγραφῆς χρεωγράφων ἐκ τοῦ Χρηματιστηρίου, συμφώνως πρὸς τὰς διατάξεις τοῦ ἄρθρου 2 παρ. 4 Α.Ν. 148/1967»	»	1.000

Β'. Δημοσιεύματα Ἑταιρειῶν Περιωρισμένης Εὐθύνης:

1. Τῶν καταστατικῶν	»	1.000
2. Τῶν τροποποιήσεων τῶν καταστατικῶν	»	400
3. Τῶν ἀνακοινώσεων καὶ προσκλήσεων	»	200
4. Τῶν ἰσολογισμῶν	»	1.000
5. Τῶν ἐκθέσεων ἐκτιμήσεως περιουσιακῶν στοιχείων	»	1.000

Γ'. Δημοσιεύματα Ἀλληλασφαλιστικῶν Συνεταιρισμῶν – Ἀλληλασφαλιστικῶν Ταμείων καὶ Φιλανθρωπικῶν Σωματείων:

1. Τῶν ὑπουργικῶν ἀποφάσεων «περὶ χορηγήσεως ἀδείας λειτουργίας Ἀλληλασφαλιστικῶν Συνεταιρισμῶν – Ἀλληλασφαλιστικῶν Ταμείων»	»	1.000
2. Τῶν Ἰσολογισμῶν τῶν ἀνωτέρω Συνεταιρισμῶν, Ταμείων καὶ Σωματείων	»	1.000

II. Στὸ Τέταρτο τεῦχος, τῶν δικαστικῶν πράξεων, προσκλήσεων καὶ λοιπῶν δημοσιεύσεων. » 400

Τὸ ποσοστὸ ἐπὶ τῶν τελῶν δημοσιεύσεων στὸ Τεῦχος Ἀνωνύμων Ἑταιρειῶν καὶ Ἑταιρειῶν Περιωρισμένης Εὐθύνης, ποὺ πρέπει νὰ καταβάλλεται ὑπὲρ τοῦ Ταμείου Ἀλληλοβοηθείας Προσωπικοῦ Ἐθνικοῦ Τυπογραφείου (ΤΑΠΕΤ), ὁρίσθηκε γενικὰ σὲ 5ο/ο.

Δ'. ΚΑΤΑΒΟΛΗ ΣΥΝΔΡΟΜΩΝ - ΤΕΛΩΝ ΔΗΜΟΣΙΕΥΣΕΩΝ ΚΑΙ ΠΟΣΟΣΤΩΝ Τ.Α.Π.Ε.Τ.

1 Οἱ συνδρομὲς τοῦ ἐσωτερικοῦ καὶ τὰ τέλη δημοσιεύσεων προκαταβάλλονται στὰ Δημόσια Ταμεῖα ἔναντι ἀποδεικτικοῦ εἰσπράξεως, τὸ ὁποῖο φροντίζει ὁ ἐνδιαφερόμενος νὰ τὸ στείλει στὴν Ὑπηρεσία τοῦ Ἐθνικοῦ Τυπογραφείου.

2 Οἱ συνδρομὲς τοῦ ἐξωτερικοῦ εἶναι δυνατὸ νὰ στέλνονται καὶ σὲ ἀνάλογο συνάλλαγμα μὲ ἐπιταγὴ ἐπ' ὀνόματι τοῦ Διευθυντῆ τῶν Διοικητικῶν καὶ Οἰκονομικῶν Ὑποθέσεων τοῦ Ἐθνικοῦ Τυπογραφείου.

3. Τὸ ὑπὲρ τοῦ ΤΑΠΕΤ ποσοστὸ ἐπὶ τῶν ἀνωτέρω συνδρομῶν καὶ τελῶν δημοσιεύσεων καταβάλλεται ὡς ἑξῆς:

α) στὴν Ἀθήνα: στὸ Ταμεῖο τοῦ ΤΑΠΕΤ (Κατάστημα Ἐθνικοῦ Τυπογραφείου),

β) στὶς ὑπόλοιπες πόλεις τοῦ Κράτους: στὰ Δημόσια Ταμεῖα καὶ ἀποδίδεται στὸ ΤΑΠΕΤ σύμφωνα μὲ τὶς 192378/3629/1947 (ΡΟΝΕΟ 100), καὶ 178048/5321/31.7.65 (ΡΟΝΕΟ 139) ἐγκύκλιες διαταγὲς τοῦ Γ.Λ.Κ.,

γ) στὶς περιπτώσεις συνδρομῶν ἐξωτερικοῦ: ὅταν ἡ ἀποστολή τους γίνεται μὲ ἐπιταγὴ μαζὶ μ' αὐτὴ στέλνεται καὶ τὸ ὑπὲρ τοῦ ΤΑΠΕΤ ποσοστό.

Ὁ Γενικὸς Διευθυντὴς
ΒΑΣΙΛΕΙΟΣ ΣΤ. ΝΙΚΑΣ

ΑΠΟ ΤΟ ΕΘΝΙΚΟ ΤΥΠΟΓΡΑΦΕΙΟ